


© COPYRIGHT
Das Urheberrecht an dieser Zeichnung und allen Beilagen, die dem Empfänger persönlich anvertraut sind, verbleiben jederzeit der HOLINGER AG. Ohne unsere schriftliche Genehmigung darf diese nicht kopiert oder vervielfältigt, auch niemals dritten Personen mitgeteilt oder zugänglich gemacht werden.

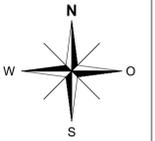


Legende:

Hintergrundplan

- Amtliche Vermessung / Bestand
- Gewässerraum

Projektierung

- Projekt
- Gehölzgruppe
- Weiden
- Bachröhricht / Hochstauden
- Trockenwiese
- Fromentalwiese
- Ufervegetation
- Schilfröhricht
- Mesophil Krautsaum

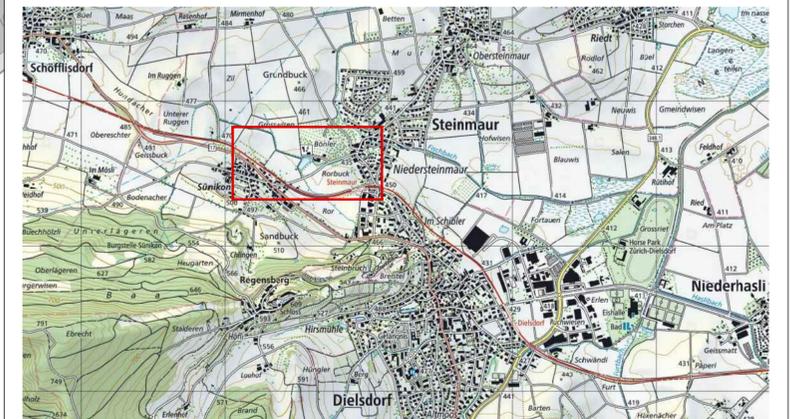

Rev. Index	Beschreibung
-	-

HOLINGER AG
Im Hölzli 26, CH-8405 Winterthur
Telefon +41 (0)52 267 09 00
winterthur@holinger.com, www.holinger.com

Zertifiziert ISO 9001



Gemeinde Steinmaur

**Sanierung Mülliweiher, Revitalisierung Rorbach,
Steinmaur
Bepflanzungsplan**

Datum	Gez.	Kontr.	Visum
19.02.2021	SWD	REN	
a)			
b)			
c)			
d)			
e)			
f)			
Format	594x630		
Archiv			
Nummer	W2532.32.800		

Massstab 1:500 Bauprojekt