
6

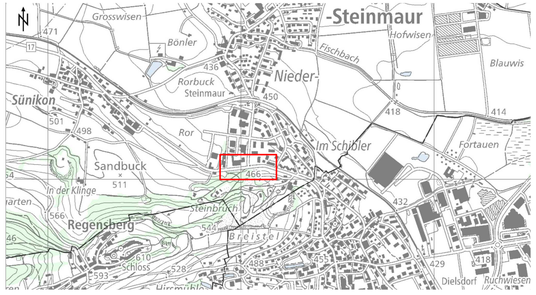

Version	Verfasser			Bemerkungen	Format	Plan Nummer
	Datum	Name	Visum			
0	09.11.26	PMÜ	VAZ		30/84	28.062155-6
A						
B						
C						
D						

Kanton Zürich
Baudirektion
Tiefbauamt

Projektieren und Realisieren

Bearbeitungsstufe: **Bauprojekt**

Gemeinde: **Steinmaur**
Strasse: **017 Wehntalerstrasse**
Strecke: **Knoten LSA 068**
km / Bauwerk: **6.728-6.980**
Vorhaben: **Verkehrssteuerung Furttal-Dielsdorf**

Normalprofil 1:50

Strassenbauplan

Projekt Nummer: **84S-82168-41**

Projektverfasser


Müller Ingenieure AG
Ingenieur- und Vermessungsbüro
Geerenstrasse 6, Postfach
8157 Dielsdorf

Telefon 043 / 422 10 00
E-Mail info@mueller-ing.ch

28.062155

Normalprofil 1:50

6'851.92

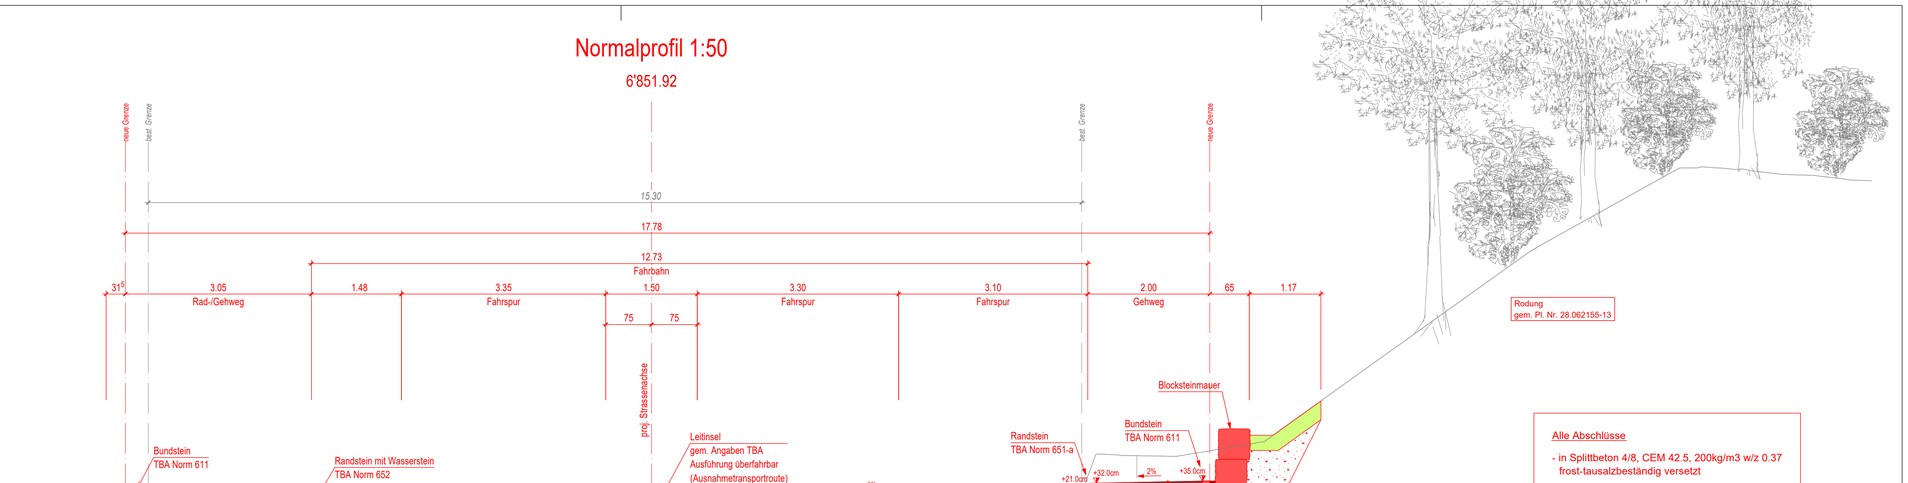

Gehweg (T1)

Deckschicht	AC	8 N	70/100	2.5cm
Tragschicht	AC T	16 N	70/100	5.5cm
Fundationsschicht	ungebundene Gemische 0/45, OC 85			40cm
Totale Oberbaustärke				48cm

Fahrbahn (T4)

Deckschicht	AC	8 H	PmB45/80-80	3cm
Binderschicht	AC B	22 H	PmB45/80-80	8cm
Tragschicht	AC T	22 H	PmB45/80-65	8cm
Fundationsschicht	*ungebundene Gemische 0/45, OC 85*			*50cm*
Totale Oberbaustärke				69cm

Gehweg (T1)

Deckschicht	AC	8 N	70/100	2.5cm
Tragschicht	AC T	16 N	70/100	5.5cm
Fundationsschicht	ungebundene Gemische 0/45, OC 85			40cm
Totale Oberbaustärke				48cm

Alle Abschlüsse

- in Splittbeton 4/8, CEM 42.5, 200kg/m3 w/z 0.37 frost-tausalzbeständig versetzt
- mit frost-tausalzbeständigem Mörtel ausfugen
- Bewegungsfugen gemäss TBA Norm 661

Horizont = 460.00 m.ü.M.