
13

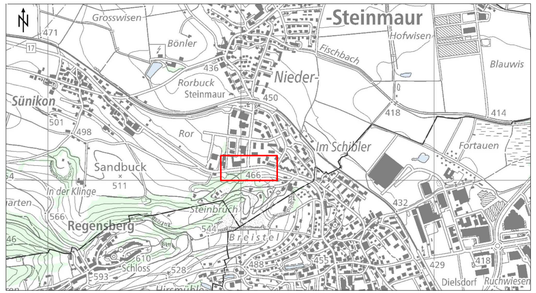

Version	Verfasser			Bemerkungen	Format	Plan Nummer
	Datum	Name	Visum			
0	09.11.26	PMÜ	RC		60/63	28.062155-13
A						
B						
C						
D						

Kanton Zürich
Baudirektion
Tiefbauamt

Projektieren und Realisieren

Bearbeitungsstufe: **Bauprojekt**

Gemeinde: **Steinmaur**
Strasse: **017 Wehntalerstrasse**
Strecke: **Knoten LSA 068**
km / Bauwerk: **6.728-6.980**
Vorhaben: **Verkehrssteuerung Furttal-Dielsdorf**

Situation 1:200 & Übersicht 1:25'000

Rodungsplan


Projekt Nummer: **84S-82168-41**

Projektverfasser

Müller Ingenieure AG
Ingenieur- und Vermessungsbüro
Geerenstrasse 6, Postfach
8157 Dielsdorf

Telefon 043 / 422 10 00
E-Mail info@mueller-ing.ch

28.062155

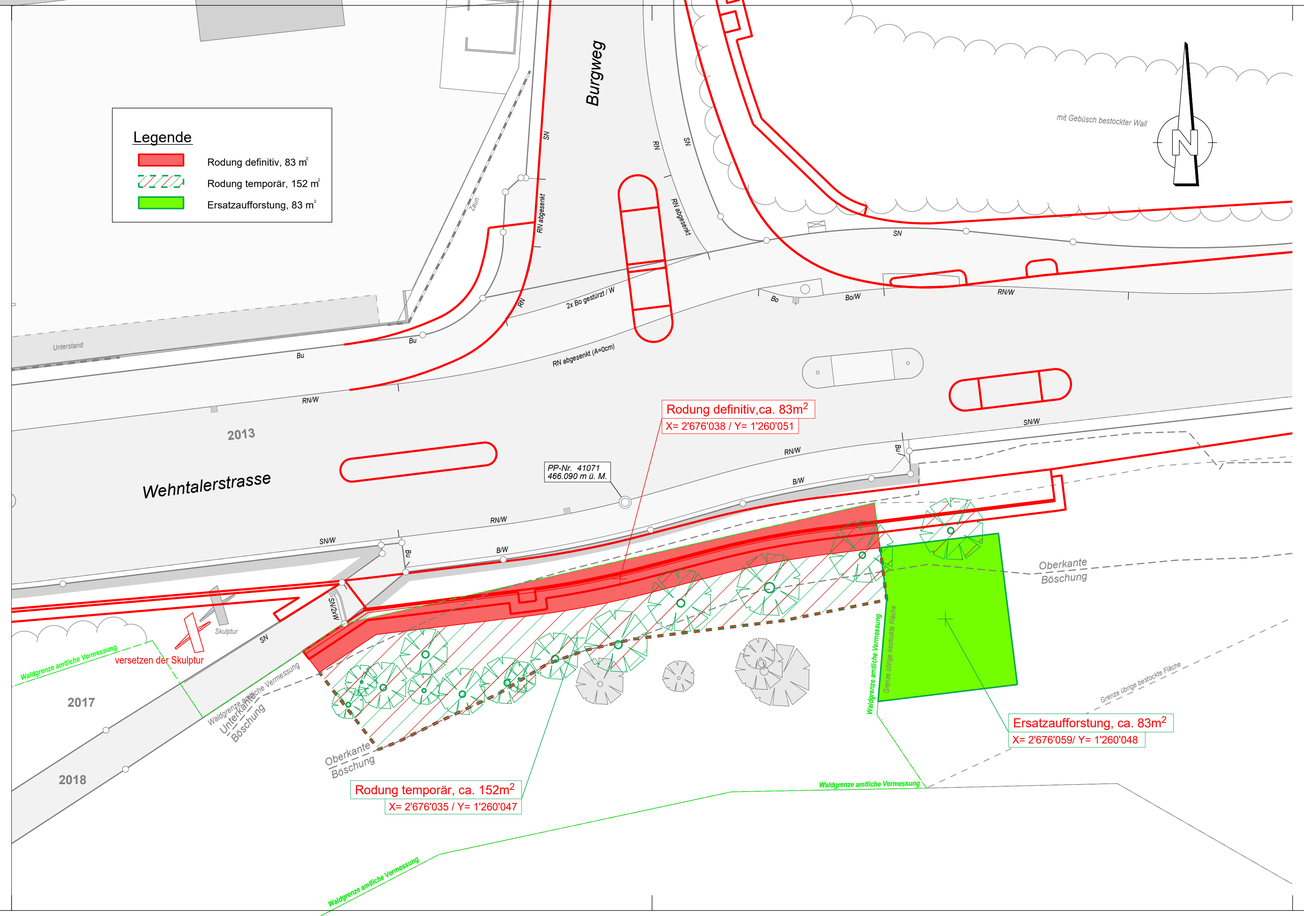

Übersichtsplan
Projekt Verkehrssteuerung Furttal-Dielsdorf
Zürich, 09.11.2026 Massstab: 1:25'000

