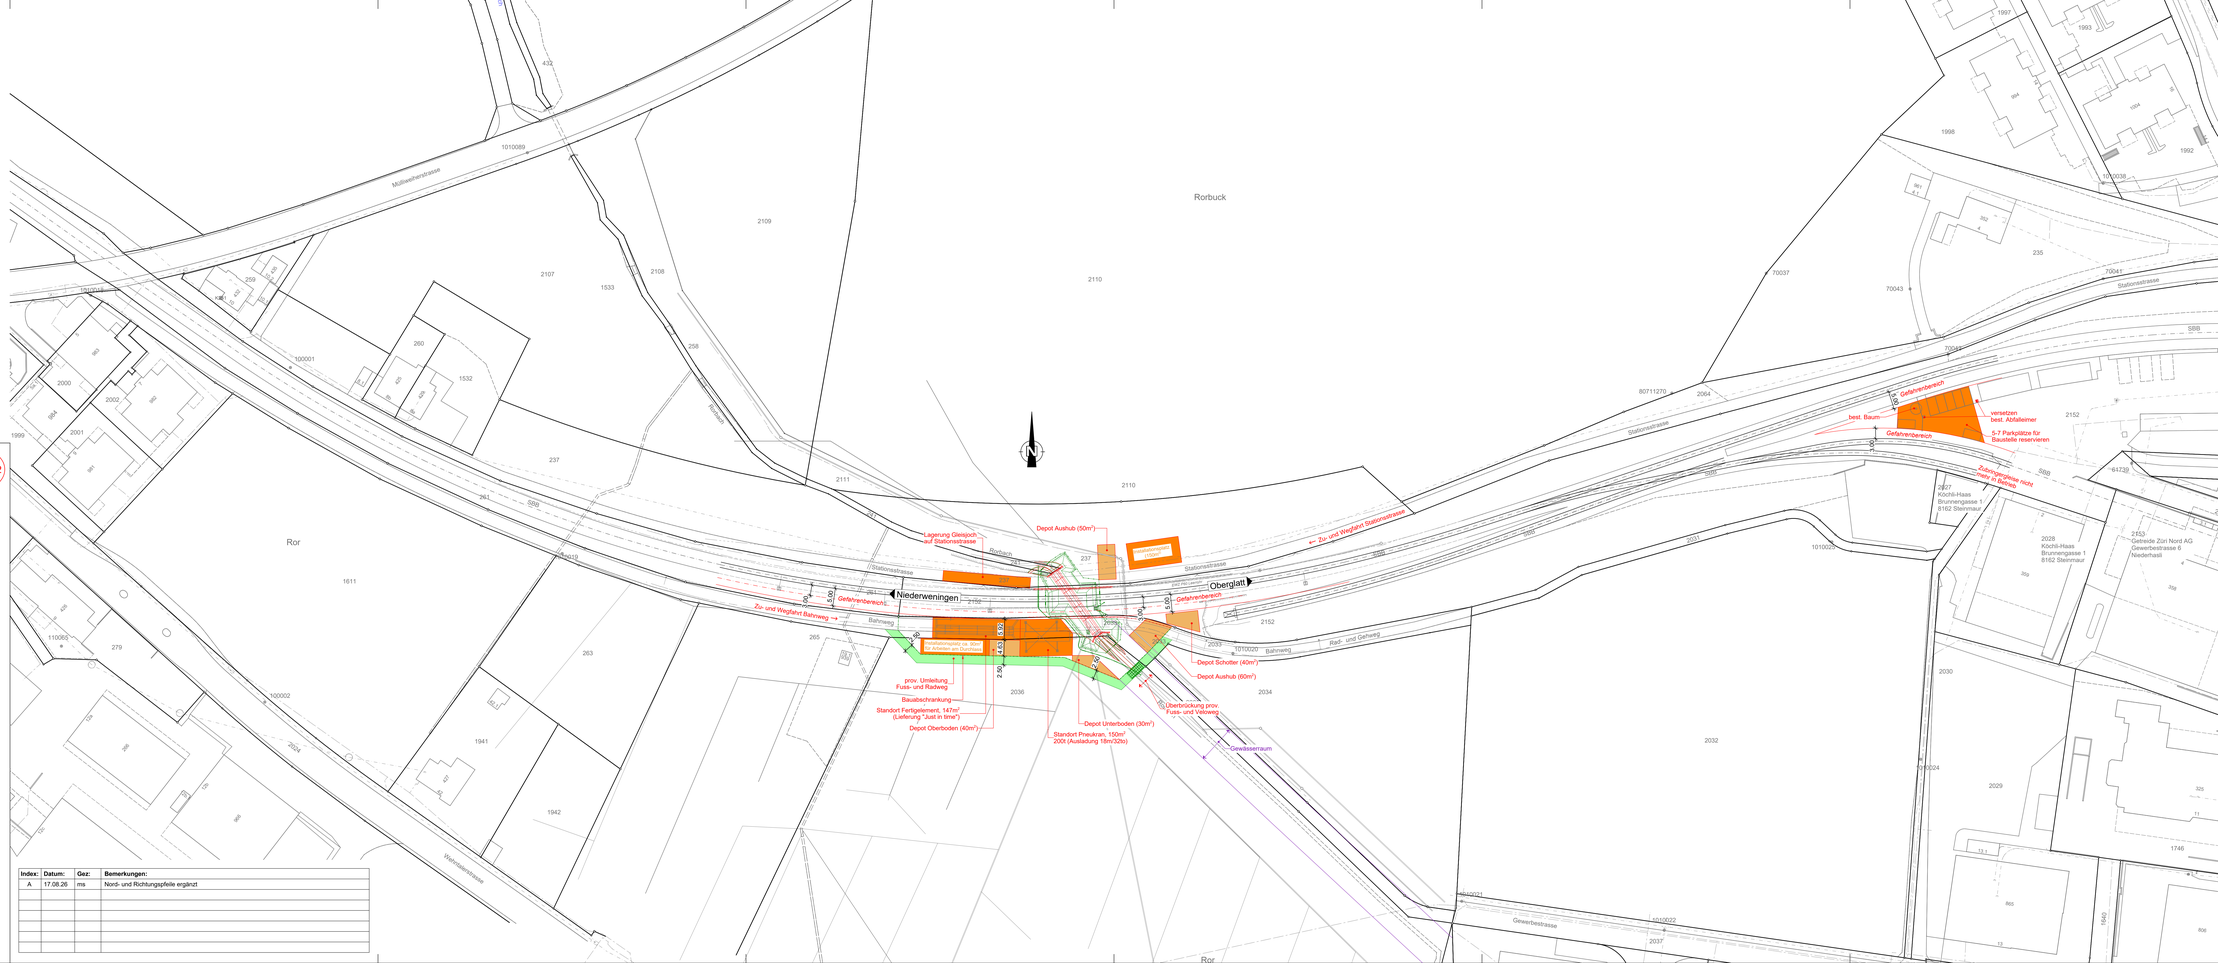

Legende allgemein

- Projekt SBB
- Installationsfläche / Materiallager Parkplätze
- Deponie Aushub / Schotter
- Umleitung Rad- und Fussweg
- Abbruch
- best
- provisorische Baumassnahmen

Werkleitungen bestehend

- Regenabwasser Hauptleitung
- Schmutzabwasser Hauptleitung
- EW-Leitungen
- Telefon-Leitungen (Swisscom)
- TV-Leitungen

Als Grundlage für den Werkleitungsplan dienten Leitungsangaben der verschiedenen Werke sowie alte Planunterlagen. Teilweise korrespondieren diese Grundlagen nicht miteinander bzw. weisen Differenzen auf.

Für die Richtigkeit und Vollständigkeit der eingetragenen Leitungen oder unterirdischen Anlagen leistet die Intura AG keine Gewähr.

INtURA
Ingenieurkompetenzen
Intura AG
Sangenstrasse 12
8570 Weinfelden
071 626 27 77
info@intura.ch
intura.ch

12.201.02

Linie: 761
Bezeichnung: Oberglatt - Niederweningen Gleisende
Km: 19.096

Kanton: Zürich
Gemeinde: Steinmaur

Projekt: Sanierung BDu Rohrbach km 19.096

ISP-Nr.: 1167499

Phase: **Auflageprojekt**

Unterschriften:

Bauherrenvertretung SBB
Abteilung: I-AEP-P.IM-ROT-T3
Name: Marco Neuenschwander
Datum und Unterschrift: Plaza Neuenschwander, Bruno Pfeiffer, Pfeiffer Bruno

Projektverfasser
Firma: Intura AG
Name: Daniela Mazenauer
Datum und Unterschrift: Daniela Mazenauer, Pfeiffer Pfeiffer

Übersichtsplan:



SBB CFF FFS

Installationsplan

Situation 1:500

Plan Nr. 3534.30 - 003[A]

Index	Erstellt:	Vis.	Geprüft:	Vis.	Freigabe:	Vis.
—	13.05.26	me	13.05.26	dm		
A	17.08.26	ms	17.08.26	dm	23.09.26	NEM

Microfilm Nr:
Filename: 12.201.02_3534.30_003_Installationsplan.pdf

Linie: 761 km: 19.096

Format: 67 / 168

SBB, Infrastruktur, Projektmanagement
Vulkanplatz 11, Postfach, 8048 Zürich

© Alle Rechte an diesem Dokument stehen der SBB zu. Für die genaue Lage und die Vollständigkeit der unterirdischen Anlagen besteht keine Gewähr.

Index:	Datum:	Gez:	Bemerkungen:
A	17.08.26	ms	Nord- und Richtungspfeile ergänzt