


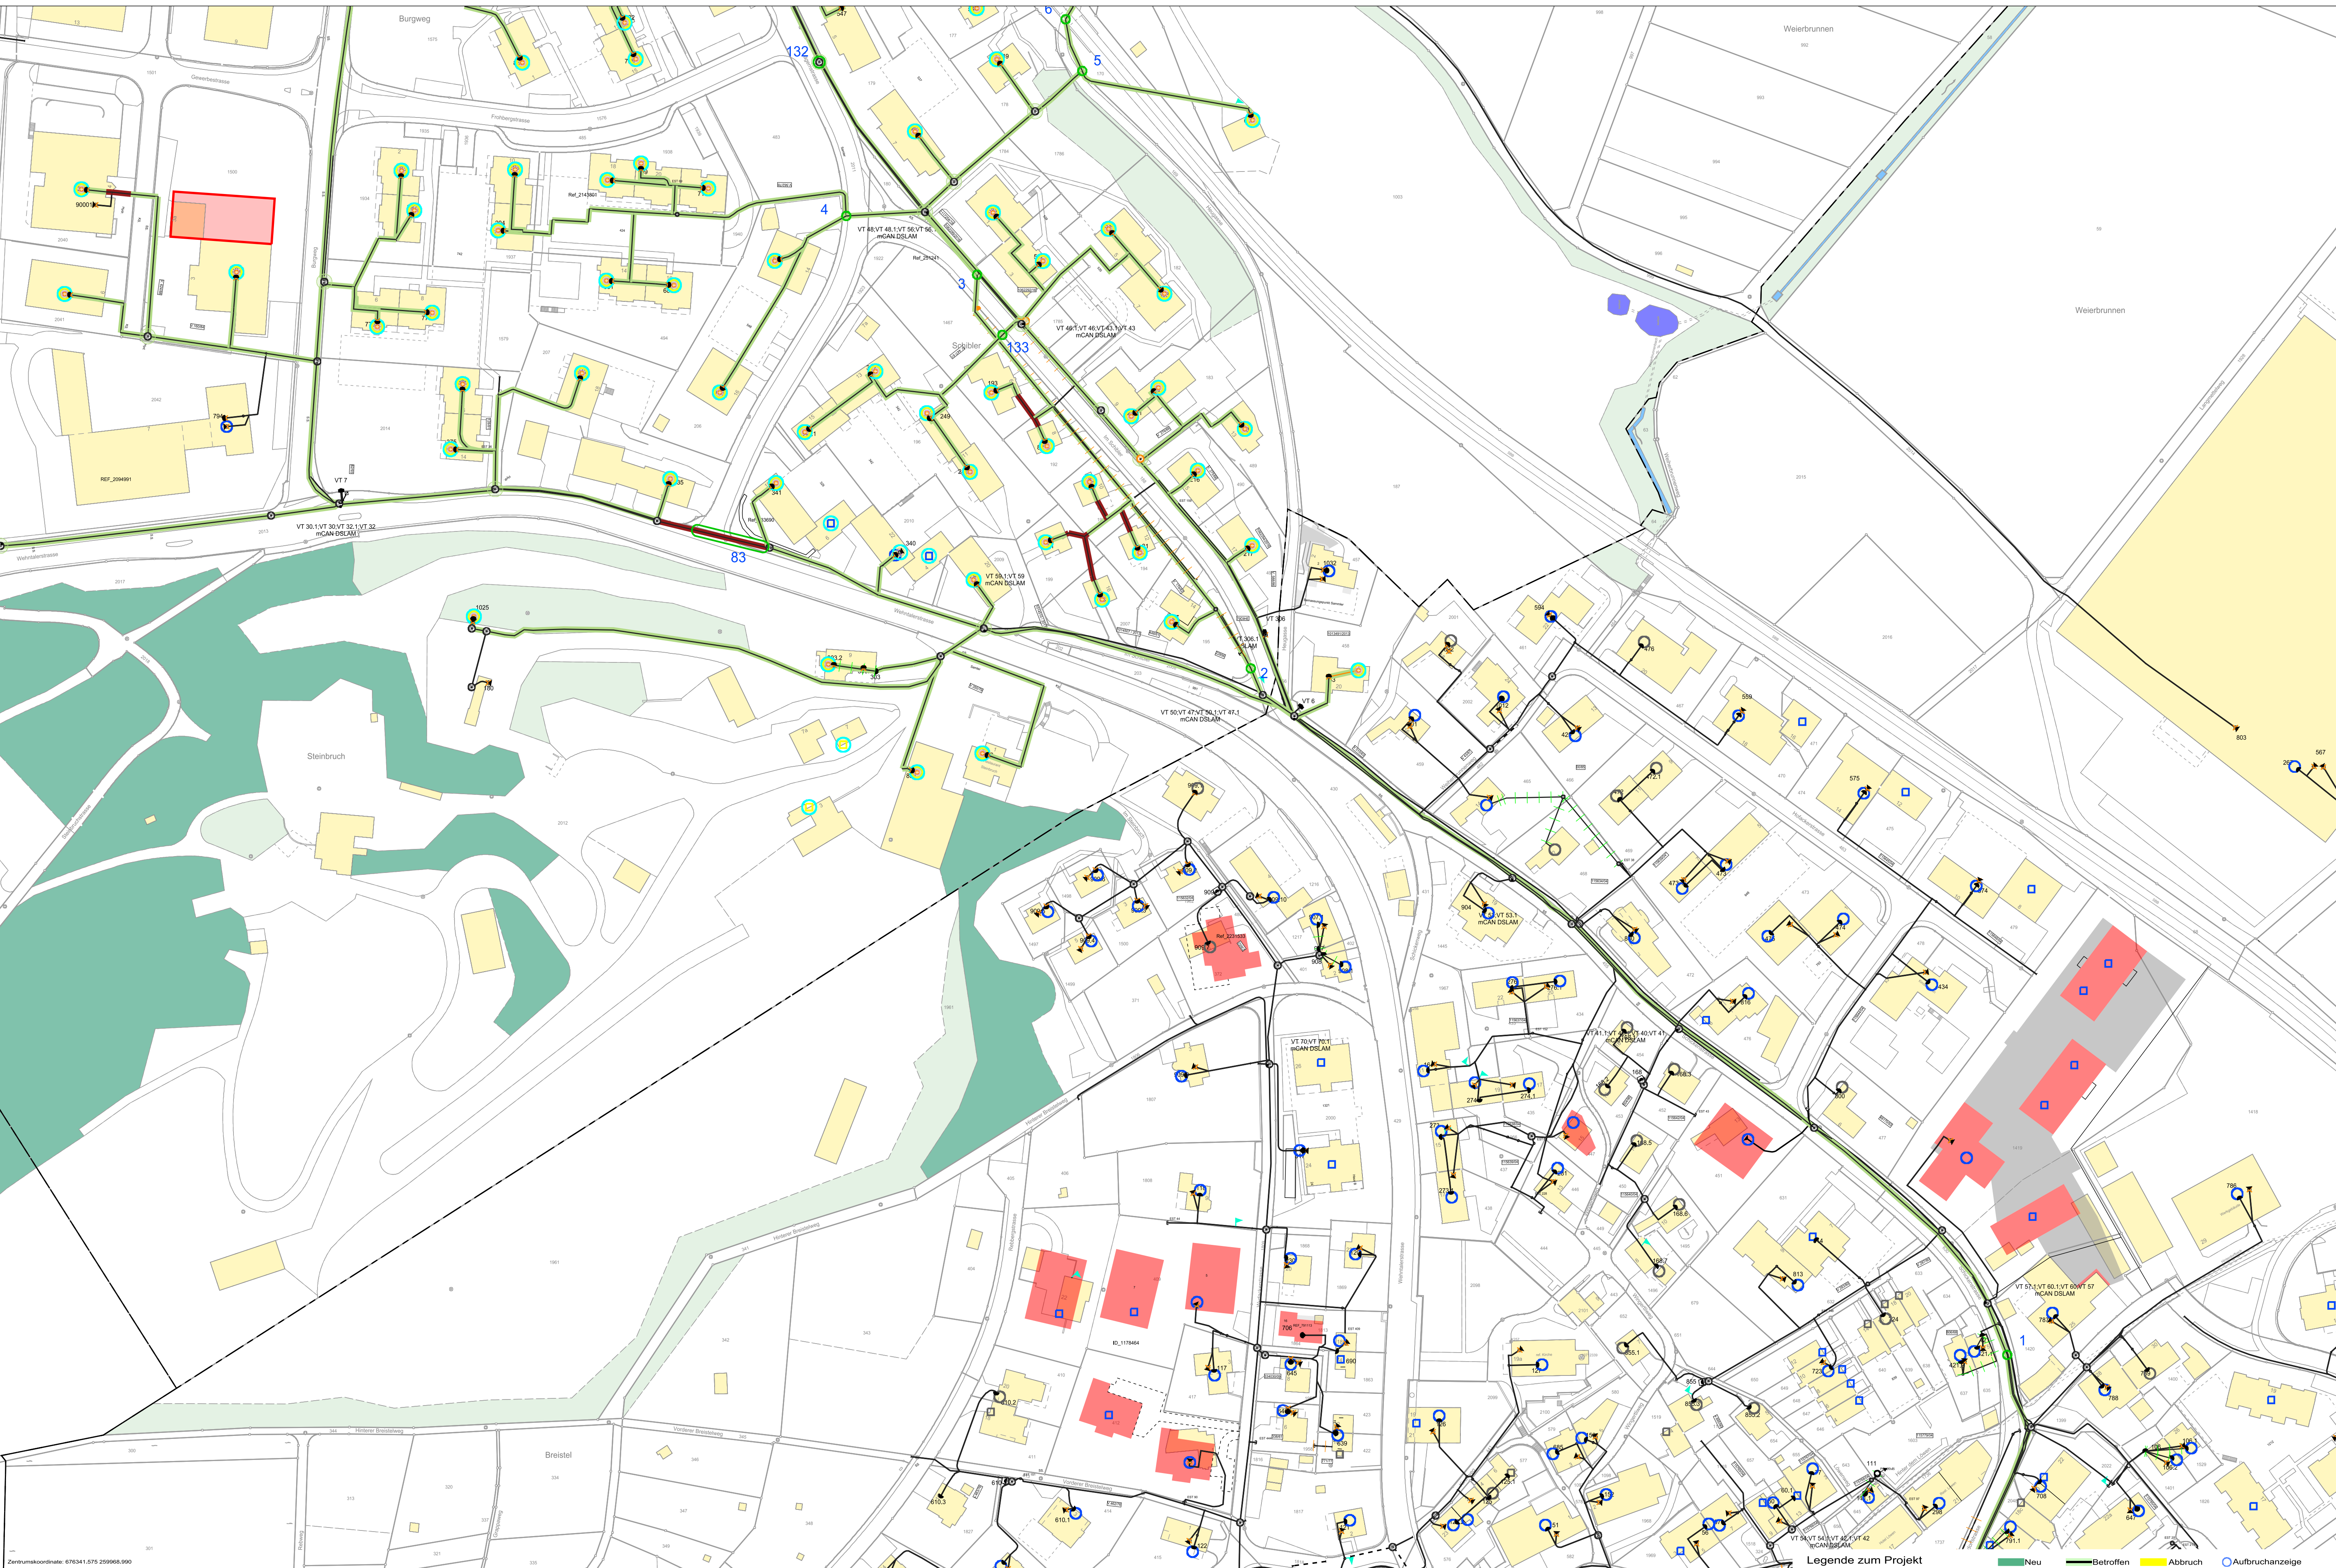

Zentrumskoordinaten: 676341.575 259968.990  Legende zum Projekt ■ Neu ■ Betroffen ■ Abbruch ○ Aufbruchanzeige																							
Situationsplan		 N	Massstab	Anschlussnetz			79 Dielsdorf			Projektnummer			Steinmaur-DIL790			Ersteller		Serif Aldin, INI-NET-	Ausgabe	08.10.2024			© Swisscom (Schweiz) AG Sämtliche Rechte (insbesondere Urheber- und Eigentumsrechte) im Zusammenhang mit zugehörigen Plänen sowie ausgedruckten Verwirklichungen verbleiben vollständig bei der Swisscom (Schweiz) AG. Nicht eingetragene Leistungsersteller von Hausanschlüssen sind ungefähr eingezeichnet. Die genauen Tiefen sind durch Sondierungen zu ermitteln.
Projektplan			1:1000	Dielsdorf											Seite		1/7	Gültigkeitsdauer		3 Monate			

Legende zum Projekt


- Neu
- Betroffen
- Abbruch
- Aufbruchsanzeige






Zentrumskoordinat: 676142.943 261105.612

Situationsplan Projektplan	N	Massstab 1:1000	Anschlussnetz 79 Dielsdorf Steinmaur	Projektnummer Steinmaur-DIL790	Ersteller Serif Aldin, INI-NET- Ausgabe Seite 4/7	08.10.2024 Gültigkeitsdauer 3 Monate	swisscom	© Swisscom (Schweiz) AG Ständliche Rechte (insbesondere Urheber- und Eigentumsrechte) im Zusammenhang mit zugrundeliegenden Plänen sowie ausgedruckten, Verwirklichtungen werden vollständig bei der Swisscom (Schweiz) AG. Nicht eingetragene Leistungsersteller von Hausanschlüssen sind ungenannt eingezeichnet. Die genauen Tellerlagen sind durch Sondierungen zu ermitteln.
--	------------------------------------	---------------------------------------	---	--	---	---	---	---

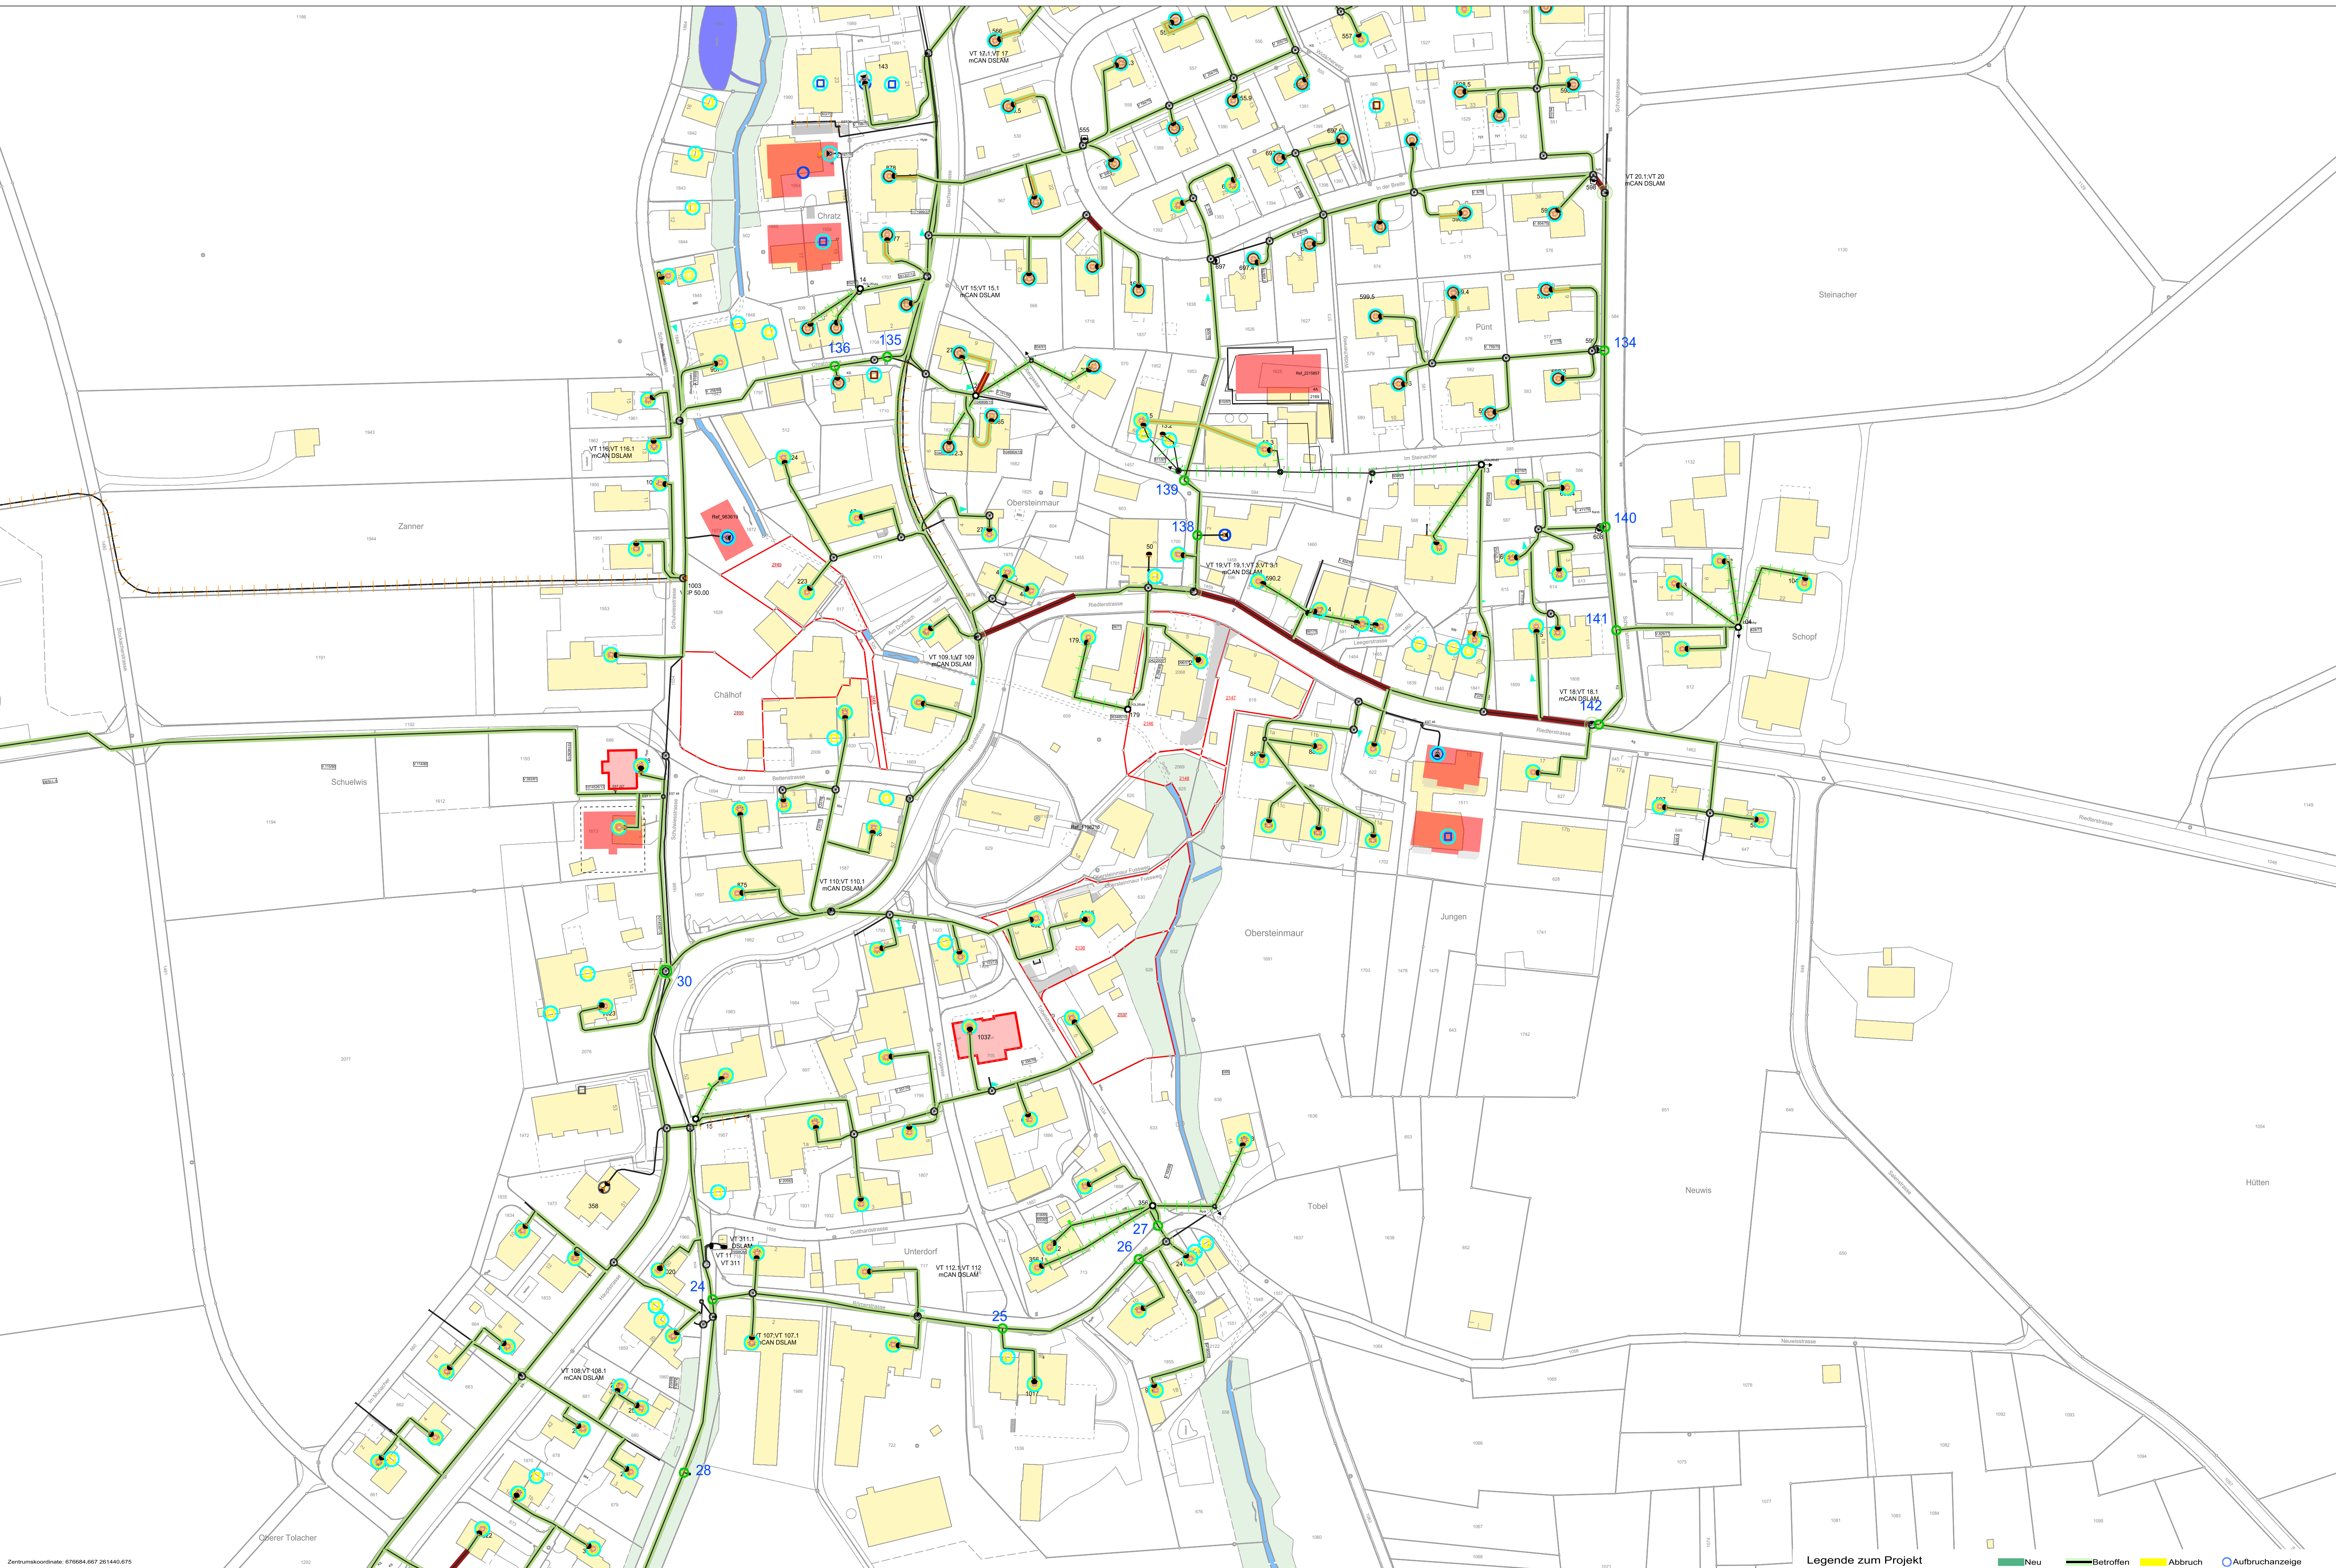

Zentrumskoordinat: 676684.667 261440.675

Situationsplan Projektplan	N	Massstab 1:1000	Anschlussnetz 79 Dielsdorf Steinmaur	Projektnummer Steinmaur-DIL790	Ersteller Serif Aldin, INI-NET- Ausgabe 08.10.2024 Seite 5/7 Gültigkeitsdauer 3 Monate	© Swisscom (Schweiz) AG Ständliche Rechte (insbesondere Urheber- und Eigentumsrechte) im Zusammenhang mit zugänglichen Plänen sowie ausgedruckten, Verklebungsplänen werden vollständig bei der Swisscom (Schweiz) AG. Nicht eingetragene Leistungsersteller von Hausanschlüssen sind ungenügend eingeschrieben. Die genauen Tellerlagen sind durch Sonderungen zu ermitteln.
--	------------------------------------	---------------------------------------	---	--	---	--

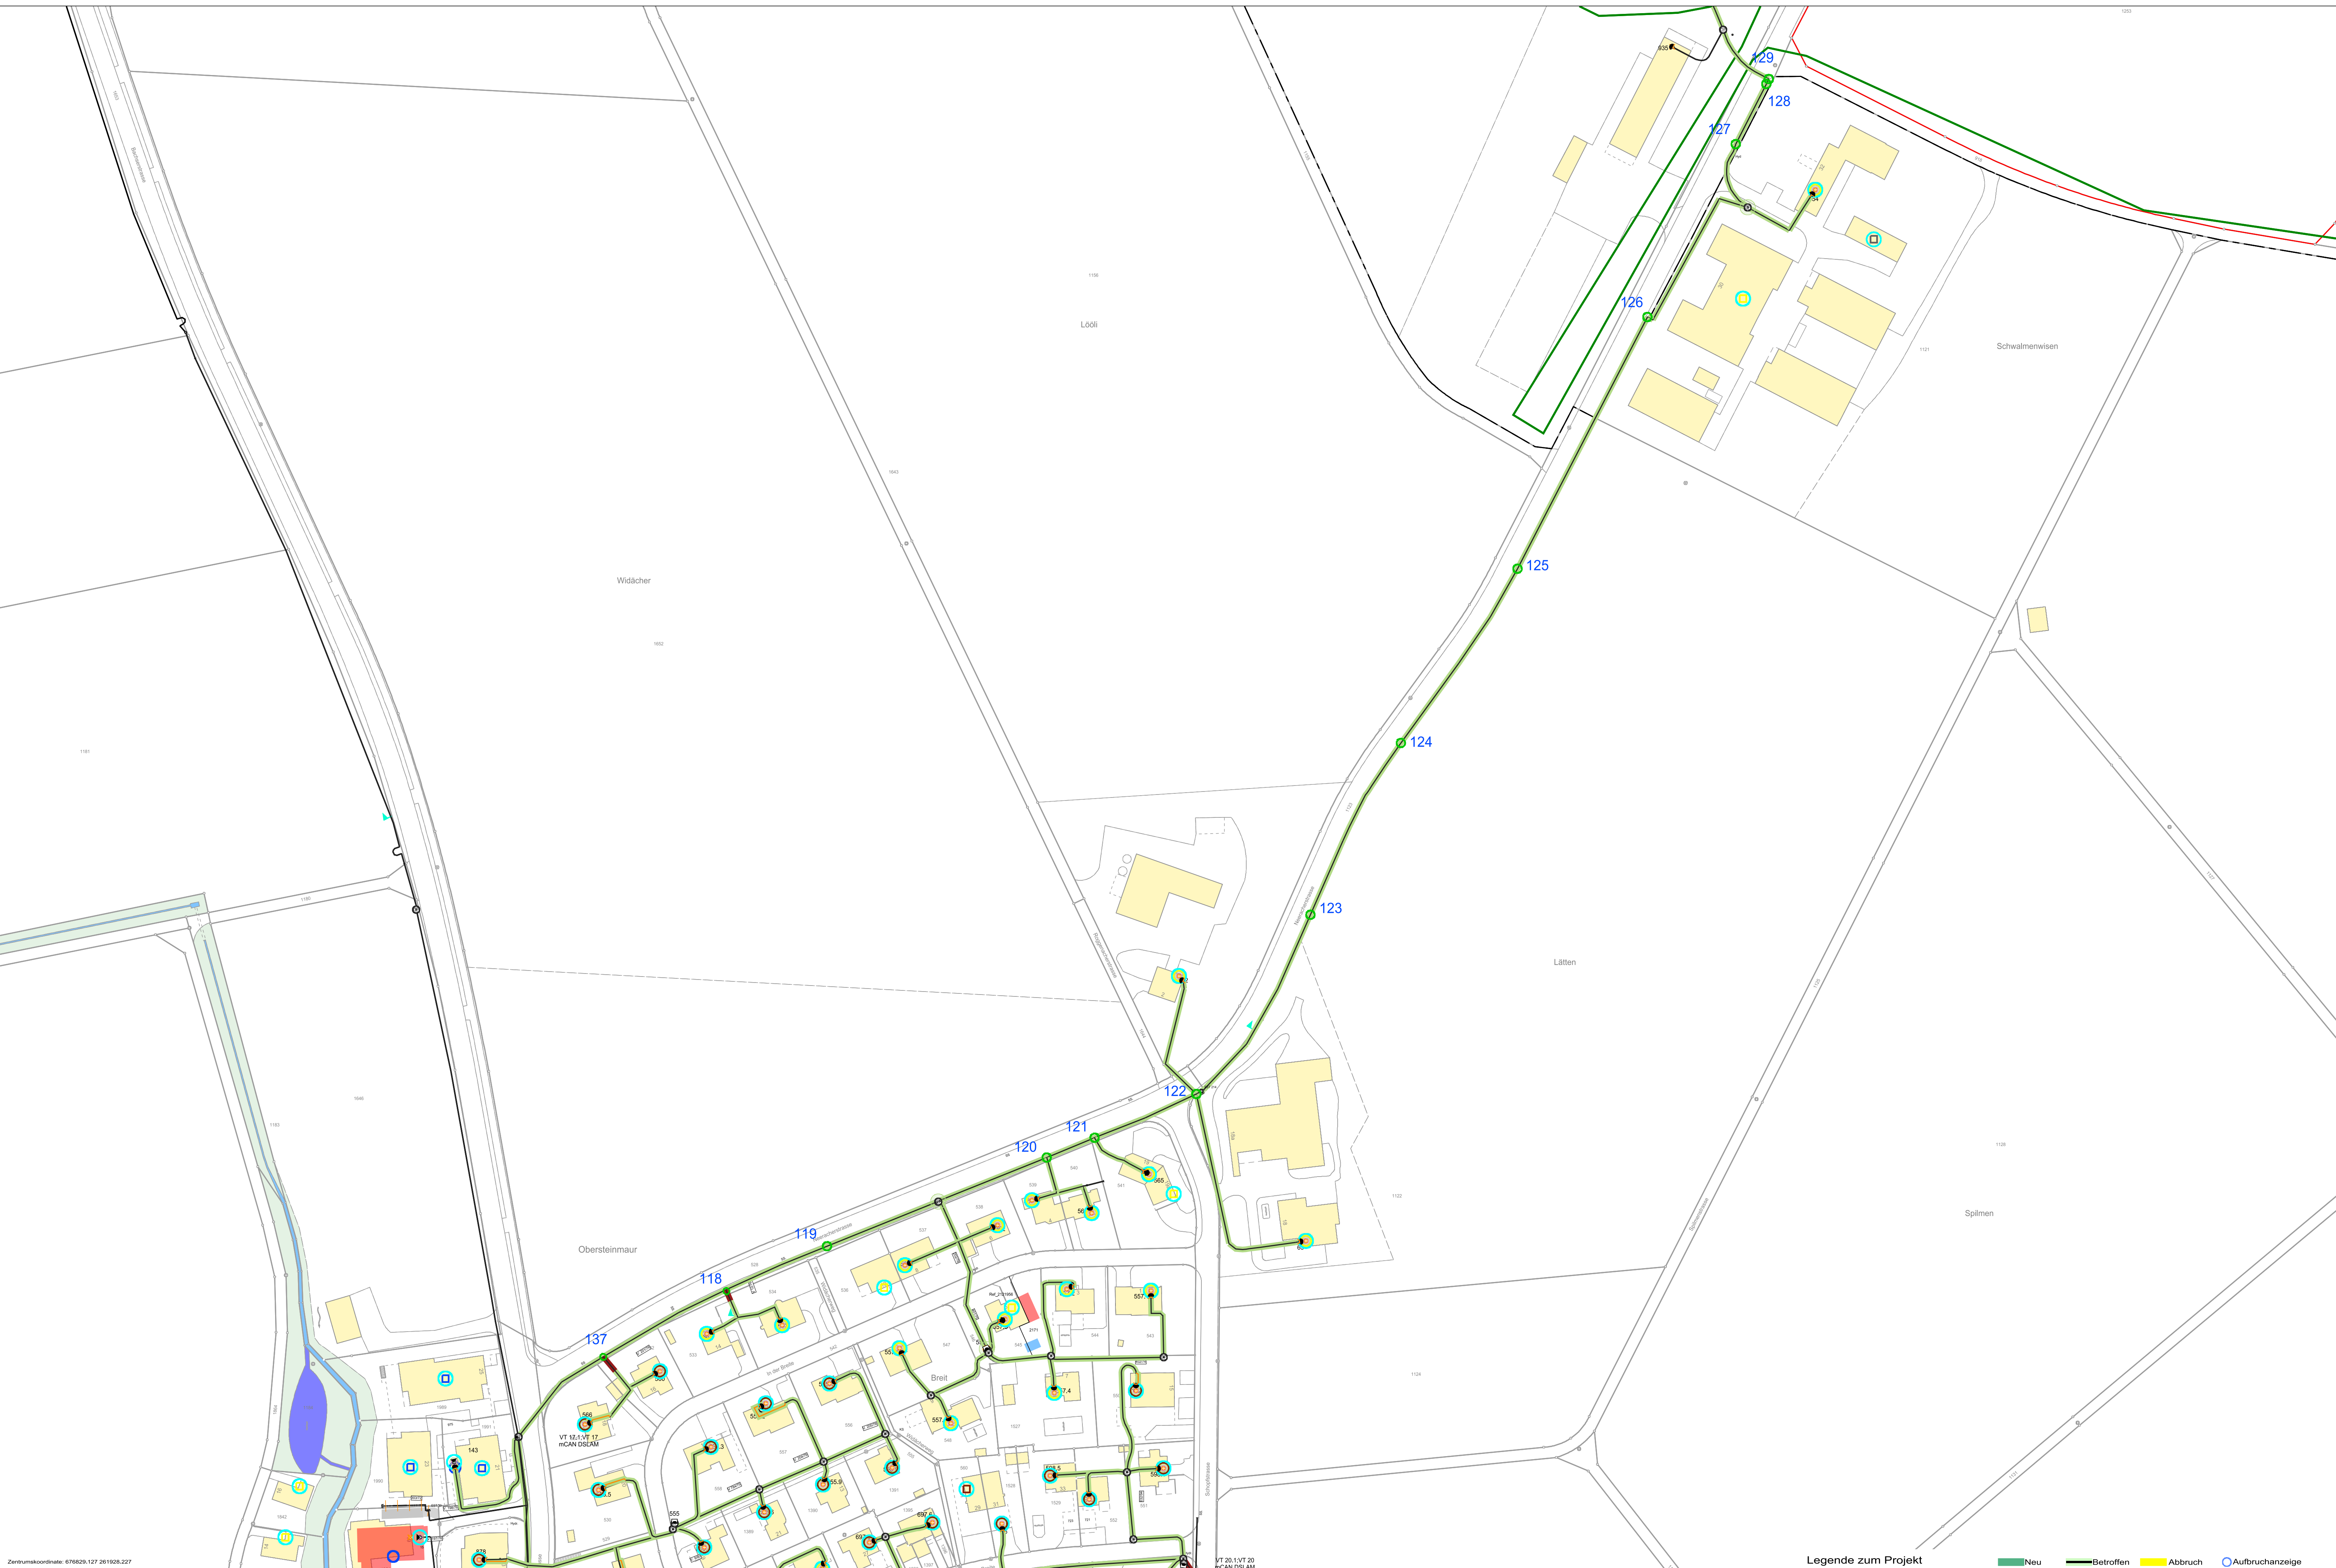

Zentrumsordinate: 676829.127 261928.227

		© Swisscom (Schweiz) AG					
Situationsplan		Masstab 1:1000	Anschlussnetz 79 Dielsdorf	Projektnummer Steinmaur-DIL790	Ersteller Serifi Aldin, INI-NET- Ausgabe Seite 6/7	08.10.2024 Gültigkeitsdauer 3 Monate	 Strebliche Rechte (insbesondere Urheber- und Eigentumsrechte) im Zusammenhang mit zugänglichen Plänen sowie ausgedruckten Werkleistungsbildern werden vollständig bei der Swisscom (Schweiz) AG. Nicht eingemessene Leistungsergebnisse von Hausanschlüssen sind ungenügend einzuschreiben. Die genauen Teilergebnisse sind durch Sonderungen zu ermitteln.
Projektplan			Steinmaur				

