
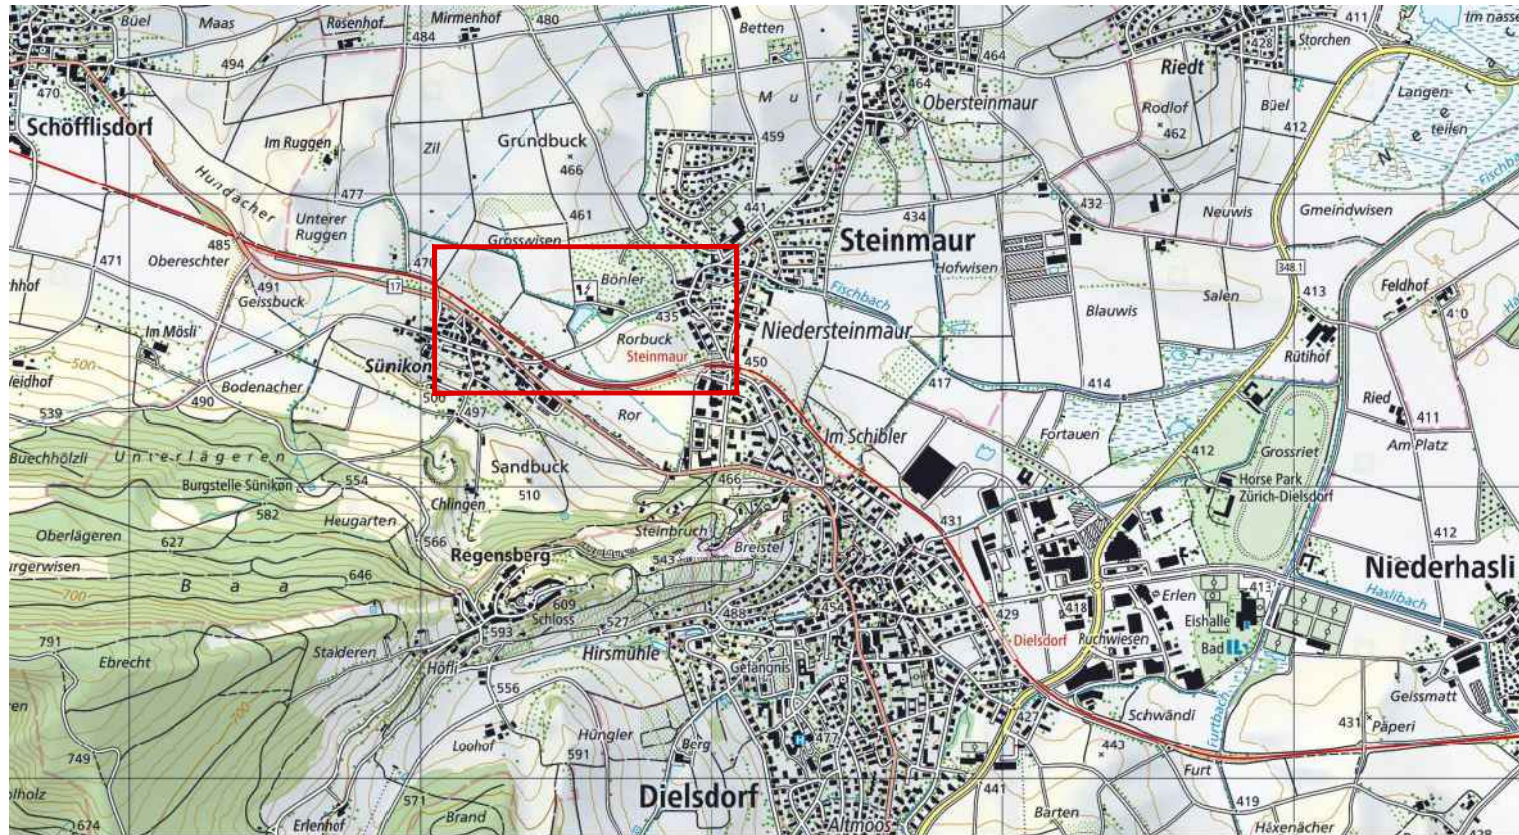


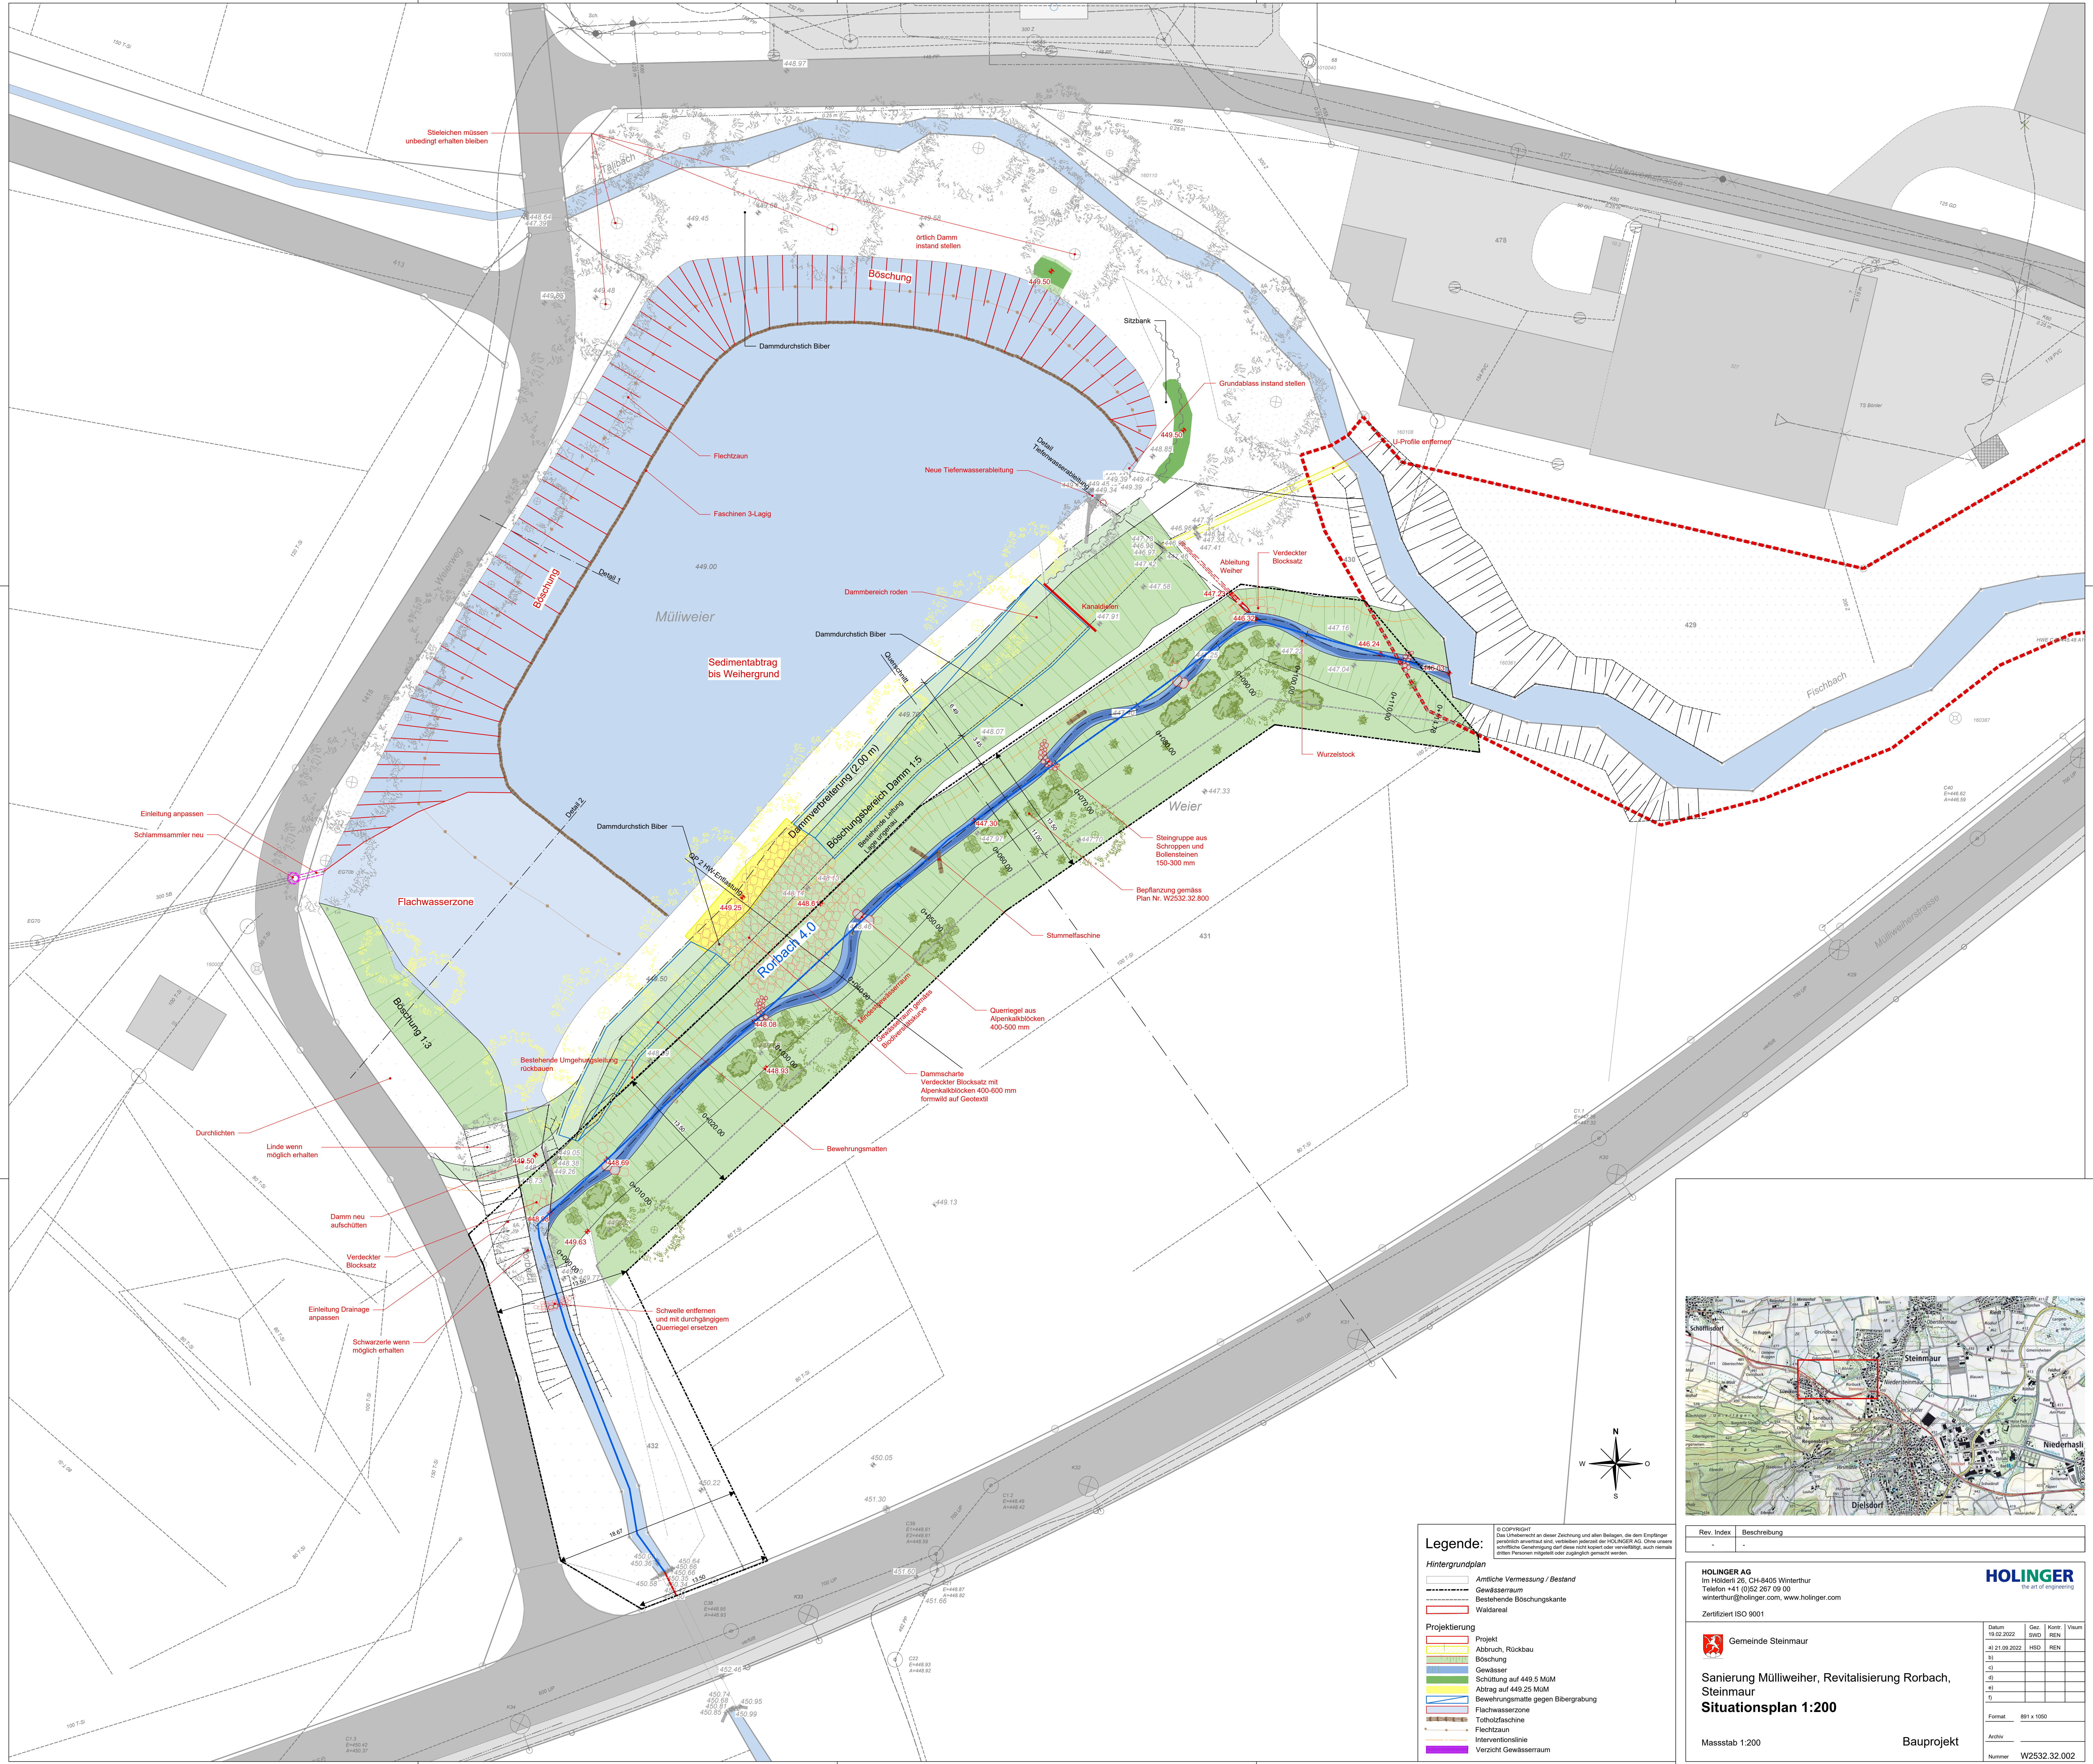

Rev.	Index	Beschreibung
-	-	-

HOLINGER AG Im Hölzerli 26, CH-8405 Winterthur Telefon +41 (0)52 267 09 00 winterthur@holinger.com, www.holinger.com Zertifiziert ISO 9001		HOLINGER the art of engineering	
	Gemeinde Steinmaur		
	Datum	Gez.	Kont.
	19.02.2022	SWD	REN
	Rev.	Index	Beschreibung
	1) 21.09.2022	HSO	REN
Sanierung Mülliweiher, Revitalisierung Rorbach, Steinmaur		Bauprojekt	
Situationsplan 1:200		Bauprojekt	
Massstab 1:200		Bauprojekt	
Format		891 x 1050	
Archiv			
Nummer		W2532.32.002	